



ΕΦΗΜΕΡΙΣ ΤΗΣ ΚΥΒΕΡΝΗΣΕΩΣ

ΤΗΣ ΕΛΛΗΝΙΚΗΣ ΔΗΜΟΚΡΑΤΙΑΣ

ΤΕΥΧΟΣ ΤΕΤΑΡΤΟ **Αρ. Φύλλου 117**

19 Φεβρουαρίου 2003

ΑΠΟΦΑΣΕΙΣ

Αριθ. 1001012/299/Β0010

Καθορισμός ορίων αιγιαλού παραλίας, στη θέση «Φλαμπούρια» νήσου Κύθνου Ν. Κυκλάδων.

Ο ΥΦΥΠΟΥΡΓΟΣ ΟΙΚΟΝΟΜΙΑΣ ΚΑΙ ΟΙΚΟΝΟΜΙΚΩΝ

Έχοντας υπόψη :

1. Τις διατάξεις του Ν. 2971/2001 (ΦΕΚ 285/τ.Α΄/ 19.12.2001) «Περί αιγιαλού και παραλίας».

2. Τις διατάξεις του Ν.Δ. 439/70 «περί συμπληρώσεως των διατάξεων περί αιγιαλού».

3. Τις διατάξεις του Ν. 3200/55 «Περί διοικητικής αποκέντρωσης» όπως αυτές τροποποιήθηκαν και ισχύουν σήμερα με τα Ν.Δ. 532/1970, Β.Δ. 704/1970, Β.Δ. 705/1970, Β.Δ. 192/1972, Π.Δ. 71/1984, Π.Δ. 347/1986, Ν. 2026/1992 και Π.Δ. 97/1993.

4. Τις διατάξεις του άρθρου 19 παράγρ. 5 Ν. 2344/1995, του άρθρου 52 παρ. 6 Ν. 2218/1994, του άρθρου 4 παρ. 7 του Ν. 2240/1994, δυνάμει των οποίων αρμοδιότητες του Υπουργείου Οικονομικών που είχαν μεταβιβασθεί στους Νομάρχες, ανήκουν στον Περιφερειακό Δ/ντή, σε συνδυασμό με αυτές του άρθρου 14 παρ. 2 του Ν. 2399/96 με τις οποίες προβλέπεται η κατάργηση των θέσεων των Περ/κών Δ/ντών, οι αρμοδιότητες πλέον του οποίου περιήλθαν στο Γενικό Γραμματέα της Περιφέρειας και ασκούνται από τον Αναπληρωτή Περ/κό Δ/ντή.

5. Τις διατάξεις του τετάρτου εδαφίου της παρ. 2 του άρθρου 1 και της παρ. 6 του ιδίου άρθρου του Ν. 2503/97 «Διοίκηση, οργάνωση, στελέχωση της Περιφέρειας,ρύθμιση θεμάτων για την Τοπική Αυτοδιοίκηση και άλλες διατάξεις» (ΦΕΚ 107/Α), σύμφωνα με τις οποίες οι Περιφερειακές Υπηρεσίες του Υπουργείου Οικονομικών, που συγκροτούσαν την Περιφερειακή Διοίκηση του Νομού ή της Νομαρχίας, δεν υπήχθησαν στην ενιαία οργανική μονάδα της Περιφέρειας, ούτε καταργήθηκαν, αλλά αποτελούν από 1.9.1997, Υπηρεσίες του Υπουργείου Οικονομικών.

6. Το 28979/31.7.1997 έγγραφο της Δ/νσης Διοίκησης του Υπουργείου Εσωτερικών, Δημ. Διοίκησης και Αποκέντρωσης, σύμφωνα με το οποίο οι αρμοδιότητες του Γενικού Γραμματέα της Περιφέρειας σε θέματα Υπηρεσιών του Υπουργείου Οικονομικών, μεταφέρονται από 1.9.1997 στον Υπουργό Οικονομικών.

7. Την 1100383/1330/Α0006/31.10.2001 (ΦΕΚ 1485 τ.Β΄/ 31.10.2001) κοινή απόφαση των Πρωθυπουργού και Υπουργού Οικονομικών, περί ανάθεσης αρμοδιοτήτων του Υπουργού Οικονομικών στους Υφυπουργούς».

8. Την 1115093/1378/Α0006/17.12.2001 (ΦΕΚ 1720 τ.Β΄/ 21.12.2001) απόφαση του Υφυπουργού Οικονομικών, περί μεταβίβασης αρμοδιοτήτων του Υφυπουργού Οικονομικών στο Γενικό Γραμματέα, στους Γενικούς. Διευθυντές κλπ του Υπουργείου Οικονομικών, όπως αυτή τροποποιήθηκε με την 1041136/468/Α0006/18.5.2002(ΦΕΚ 633/ 22.5.2002/τ.Β΄) απόφαση του Υφυπουργού Οικονομίας και Οικονομικών.

9. Την από 20.8.2002 έκθεση της Επιτροπής καθορισμού των ορίων αιγιαλού παραλίας, στη θέση «Φλαμπούρια» νήσου Κύθνου Ν. Κυκλάδων και το από Ιούνιο 2002 τοπογραφικό διάγραμμα, κλίμακας 1: 500, το οποίο έχει συνταχθεί από τον Πολιτικό Μηχανικό Γεώργιο Γονίδη, σε δύο (2) πινακίδες και ελέγχθηκε για την ακρίβεια της αποτύπωσης στις 20.8.2002 από τον Θεόδωρο Κιουπίδη, Τεχνολόγο Τοπογράφο Μηχανικό της Κτηματικής Υπηρεσίας Κυκλάδων και θεωρήθηκε από την Βικτωρία Λεμποτέση, Τοπογράφο Μηχανικό της Κτηματικής Υπηρεσίας Ν. Κυκλάδων στις 20.8.2002.

10. Το Φ544.5/733/02/ΣΧ. 1443/28.11.2002 έγγραφο του Γενικού Επιτελείου Ναυτικού, αποφασίζουμε:

Επικυρώνουμε την από 20.8.2002 έκθεση της κατά το άρθρο 3 του Ν. 2971/2001 αρμόδιας Επιτροπής περί χάραξης των ορίων αιγιαλού παραλίας, στη θέση «Φλαμπούρια» νήσου Κύθνου Ν. Κυκλάδων,καθώς επίσης και το από Ιούνιο 2002 τοπογραφικό διάγραμμα, κλίμακας 1: 500, το οποίο έχει συνταχθεί από τον Πολιτικό Μηχανικό Γεώργιο Γονίδη σε δύο (2) πινακίδες, ελέγχθηκε ως προς την ακρίβεια της αποτύπωσης στις 20.8.2002 από τον Θεόδωρο Κιουπίδη, Τεχνολόγο Τοπογράφο Μηχανικό, της Κτηματικής Υπηρεσίας Ν. Κυκλάδων και θεωρήθηκε την ίδια ημερομηνία από την Βικτωρία Λεμποτέση, Τοπογράφο Μηχανικό της Κτηματικής Υπηρεσίας Κυκλάδων.

Στο τοπογραφικό αυτό διάγραμμα καθορίστηκε η οριογραμμή του αιγιαλού με κόκκινη συνεχή πολυγωνική γραμμή, με στοιχεία 1, 2, 3, ... 19, 20, 21.

Η οριογραμμή της παραλίας με κίτρινη συνεχή πολυγωνική γραμμή, με στοιχεία 1΄, 2΄, 3΄, ... 19΄, 20΄, 21΄.

Αποφαίνεται ότι δεν υφίσταται παλαιός αιγιαλός.

Η ζώνη παραλίας έχει πλάτος 10 μ. διότι δεν εξυπηρετούνται οι σκοποί του άρθρου 1 παρ. 2 του Ν. 2971/2001.

Δεν εξαιρούνται τα κτίσματα που βρίσκονται στη ζώνη παραλίας.

Η παρούσα απόφαση μαζί με την έκθεση της Επιτροπής και το τοπογραφικό διάγραμμα, να δημοσιευθούν στην Εφημερίδα της Κυβερνήσεως.

Αθήνα, 28 Ιανουαρίου 2003

Με εντολή Υφυπουργού
Ο Γενικός Διευθυντής
Δημ. Περιουσίας & Εθν. Κληρ/των
ΣΠΥΡΟΣ Ι. ΣΤΑΘΗΣ

ΕΚΘΕΣΗ ΕΠΙΤΡΟΠΗΣ
ΚΑΘΟΡΙΣΜΟΥ ΤΩΝ ΟΡΙΩΝ ΤΟΥ ΑΙΓΙΑΛΟΥ
(ΑΡΘΡΟ 3 Ν. 2971/19.12.2001)

Για τον καθορισμό των ορίων του αιγιαλού που γίνεται για πρώτη φορά στη θέση «Φλαμπούρια», νήσου Κύθνου.

Στην Κύθνο, σήμερα 20.8.2002, οι υπογεγραμμένοι:

1. ΣΤΕΛΙΟΣ ΣΕΖΕΝΙΑΣ, Προϊστάμενος της Κτηματικής Υπηρεσίας του Νομού Κυκλάδων, ως Πρόεδρος,

2. ΘΕΟΔΩΡΟΣ ΚΙΟΥΠΙΔΗΣ, Τεχνολόγος Τοπογράφος Μηχανικός, ως μέλος,

3. ΓΕΩΡΓΙΟΣ ΦΟΡΑΣ, Λιμενάρχης Κύθνου, ως μέλος

Τα μέλη της Επιτροπής:

ΕΜΜΑΝΟΥΗΛ ΚΑΛΑΒΡΟΣ, Διευθυντής Χωροταξίας και Περιβάλλοντος της Γενικής Γραμματείας Περιφέρειας Ν. Κυκλάδων ως μέλος, και

ΔΗΜΗΤΡΙΟΣ ΜΠΟΥΝΤΟΥΡΗΣ, Διευθυντής της Διεύθυνσης Πολεοδομίας Νομαρχιακής Αυτοδιοίκησης Ν. Κυκλάδων, αν και προσκλήθηκαν με την 4523/2002 Πρόσκληση του Προέδρου δεν παρευρέθηκαν.

Αποτελούντες την επιτροπή καθορισμού των ορίων του αιγιαλού δυνάμει του άρθρου 100 Π.Δ. 284/88 όπως αυτό τροποποιήθηκε με τις διατάξεις του άρθρου 3 του Ν. 2971/19.12.2001 «περί αιγιαλού και παραλίας», σε συνδυασμό με την 953/30.1.2002 απόφαση Οικονομικής Επιθεώρησης Ανατολικής Αττικής «περί ορισμού μελών Επιτροπής Καθορισμού ορίων αιγιαλού και παραλίας» μεταβήκαμε επί τόπου στην προαναφερθείσα περιοχή και

Λαβόντες υπ' όψη:

1. Την από 22.7.2002 αίτηση της Νικολέττας συζ. Φραγκίσκου Μαρτίνου που αφορά τον καθορισμό των ορίων του αιγιαλού στην εν λόγω θέση.

2. Το τοπογραφικό, υψομετρικό και κτηματολογικό διάγραμμα, εξαρτημένο από το κρατικό δίκτυο με προβολικό σύστημα (ΗΑΤΤ), το οποίο συντάχθηκε τον Ιούνιο 2002, από τον Γεώργιο Γονίδη, Πολιτικό Μηχ/κό σε δύο πινακίδες σε κλίμακα 1: 500, ελέγχθηκε επιτόπου για την ακρίβεια της αποτύπωσης την 20.8.2002 από τον Θεόδωρο Κιουπίδη, Τεχνολόγο Τοπογράφο Μηχανικό της Κτηματικής Υπηρεσίας Ν. Κυκλάδων και θεωρήθηκε την ίδια ημερομηνία από την Βικτωρία Λεμποτέση, τοπογράφο μηχανικό της Κτηματικής Υπηρεσίας Ν. Κυκλάδων.

3. Τις διατάξεις του Ν. 2971/2001 «Αιγιαλός, παραλία και άλλες διατάξεις» όπως αυτός ισχύει και τον Ν. 1337/83 καθώς και την προς αυτόν σχετική Δικαστηριακή και Διοικητική Νομολογία.

4. Την από την επιτόπια μετάβαση σχηματισθείσα αντίληψη περί του πλάτους της βρεχόμενης ζώνης της ξηράς και λοιπών συναφών στοιχείων, δηλαδή:

α) Η μορφολογία της ακτής είναι στο σύνολό της βραχώδης με κλίσεις εδάφους απότομες.

β) Η περιοχή επηρεάζεται από ανέμους βόρειων διευθύνσεων, αποφασίζουμε:

1. Καθορίζουμε επί του ανωτέρω τοπογραφικού διαγράμματος:

α) Την οριογραμμή του αιγιαλού με κόκκινη συνεχή πολυγωνική γραμμή και στοιχεία 1, 2, 3, ... 19, 20, 21.

β) Την οριογραμμή της παραλίας με κίτρινη συνεχή πολυγωνική γραμμή και στοιχεία 1΄, 2΄, 3΄, ... 19΄, 20΄, 21΄.

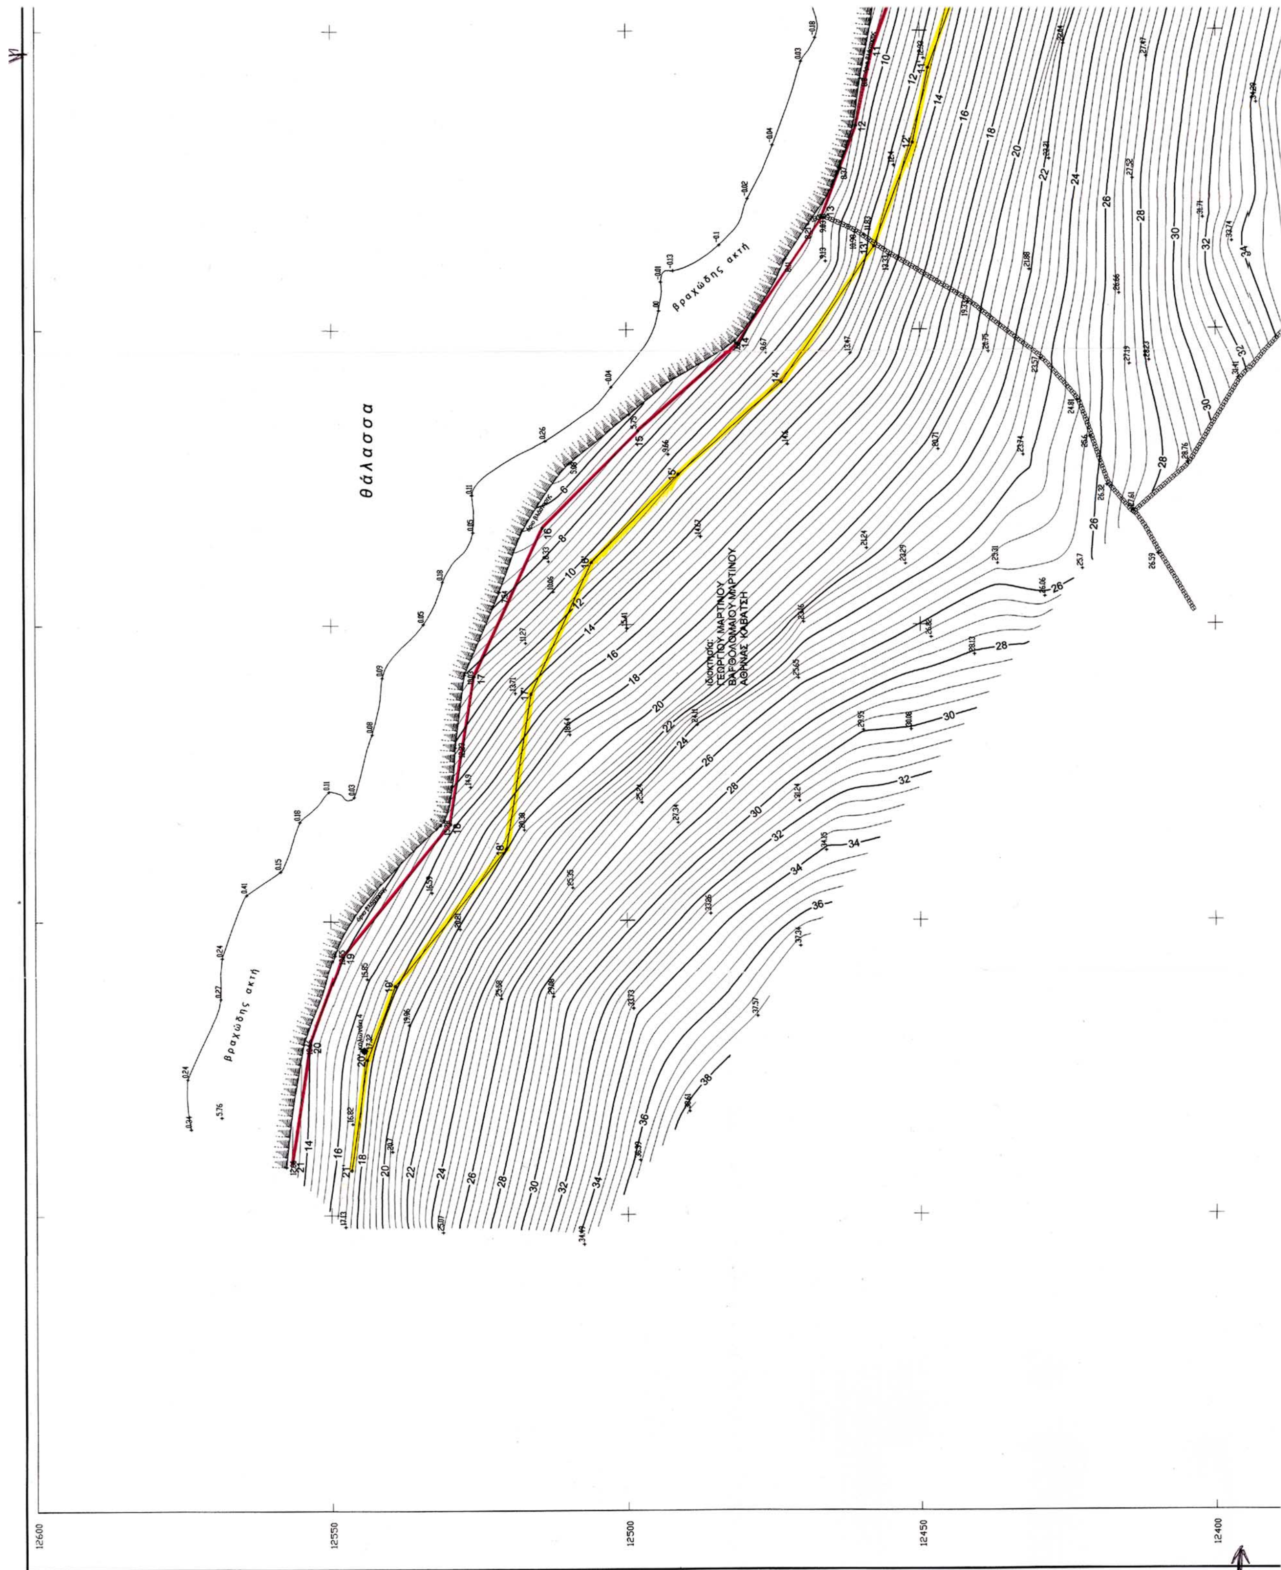
Αποφαινόμαστε ότι δεν υφίσταται παλαιός αιγιαλός.

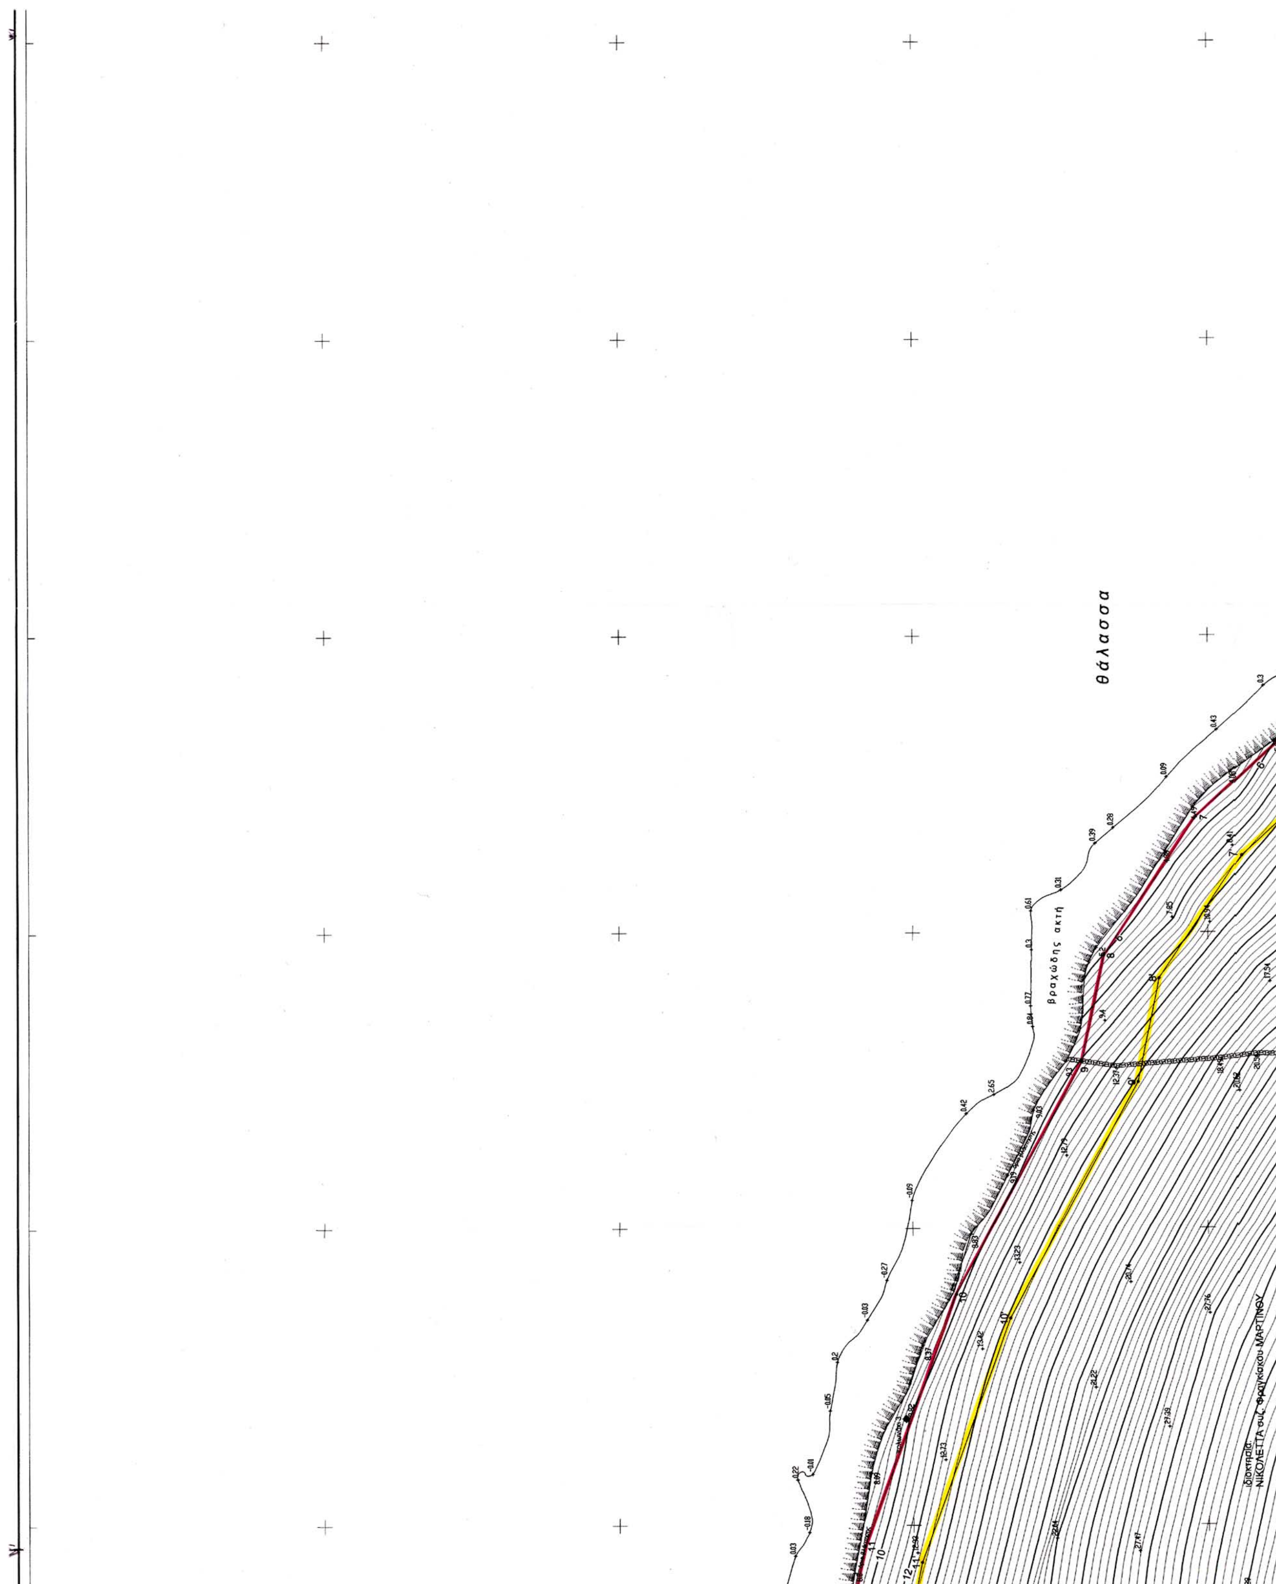
2. Η ζώνη παραλίας έχει πλάτος 10 μ. διότι διαφορετικά δεν εξυπηρετούνται οι σκοποί του άρθρου 1 παρ. 2 του Ν. 2971/2001.

3. Δεν εξαιρούνται τα κτίσματα που βρίσκονται στη ζώνη παραλίας.

Η Επιτροπή

Ο Πρόεδρος	Τα Μέλη
ΣΤΕΛΙΟΣ ΣΕΖΕΝΙΑΣ	1. ΘΕΟΔΩΡΟΣ ΚΙΟΥΠΙΔΗΣ
	2. ΓΕΩΡΓΙΟΣ ΦΟΡΑΣ


θάλασσα
βραχώδης ακτή
βραχώδης ακτή
Ιδιοκτησία:
ΓΕΩΡΓΙΟΥ ΜΑΡΤΙΝΟΥ
ΒΑΡΘΟΛΟΜΑΙΟΥ ΜΑΡΤΙΝΟΥ
ΑΘΗΝΑΣ ΚΑΒΑΤΣΗ
12600
12550
12500
12450
12400


θάλασσα
βραχώδης ακτή
Ιδιοκτησία:
ΝΙΚΟΛΕΤΤΑ συζ. Φραγκίσκου ΜΑΡΤΙΝΟΥ

ΠΙΝΑΚΕΣ ΣΥΝΤΕΤΑΓΜΕΝΩΝ

ΚΟΡΥΦΩΝ ΑΙΓΙΑΛΟΥ

Α/κορ.	Χ	Υ
1	-6346.600	12288.700
2	-6364.616	12290.561
3	-6385.910	12304.425
4	-6418.327	12330.945
5	-6440.921	12355.505
6	-6464.274	12384.176
7	-6480.585	12402.058
8	-6503.790	12417.686
9	-6521.741	12421.384
10	-6561.117	12442.667
11	-6603.569	12458.230
12	-6615.912	12460.820
13	-6631.349	12466.695
14	-6652.386	12481.107
15	-6667.228	12498.067

ΚΟΡΥΦΩΝ ΠΑΡΑΛΙΑΣ

Α/κορ.	Χ	Υ
1'	-6348.486	12278.842
2'	-6368.048	12280.863
3'	-6391.821	12296.342
4'	-6425.207	12323.653
5'	-6448.485	12348.957
6'	-6471.851	12377.644
7'	-6487.165	12394.433
8'	-6507.740	12408.290
9'	-6525.201	12411.887
10'	-6565.237	12433.526
11'	-6606.331	12448.592
12'	-6618.735	12451.195
13'	-6636.019	12457.773
14'	-6659.079	12473.571
15'	-6674.511	12491.204

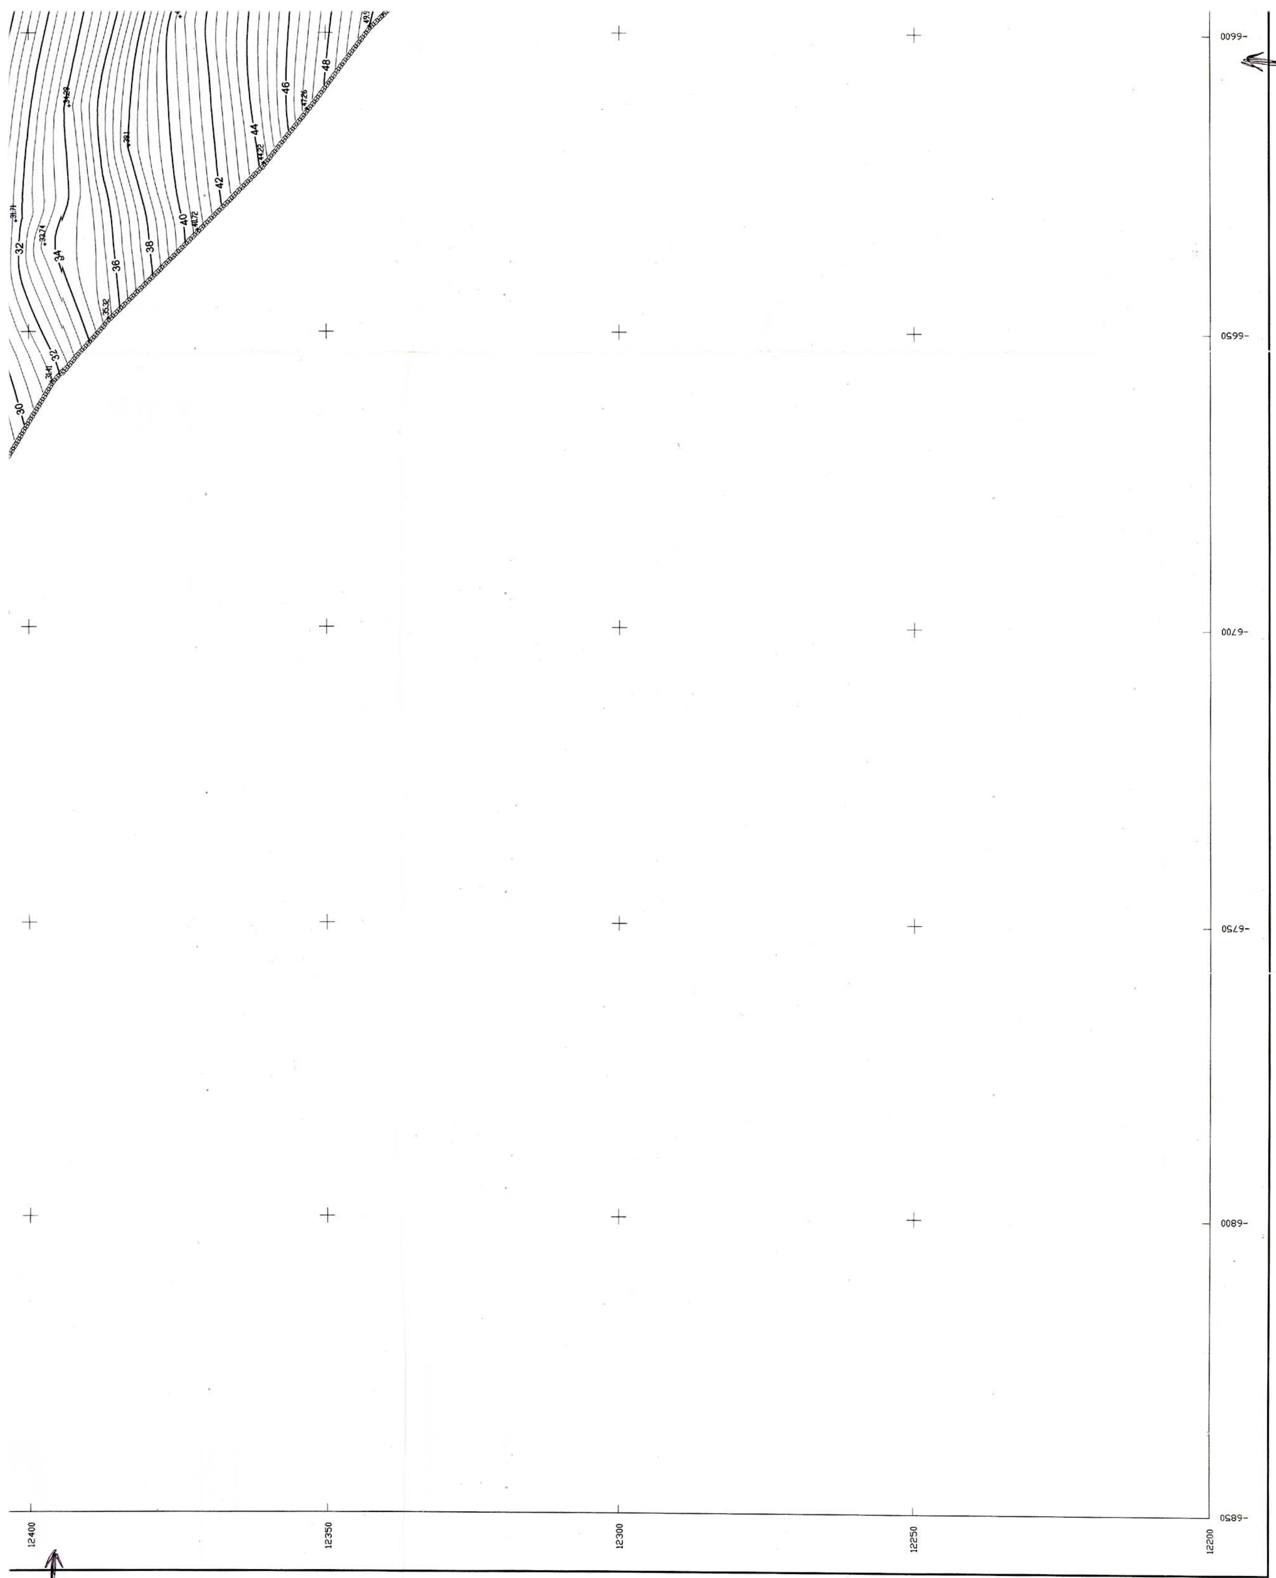
ΑΠΟΣΠΑΣΜΑ ΧΑΡΤΟΥ ΓΥΣ ΚΛΙΜΑΚΑΣ 1 : 50.000



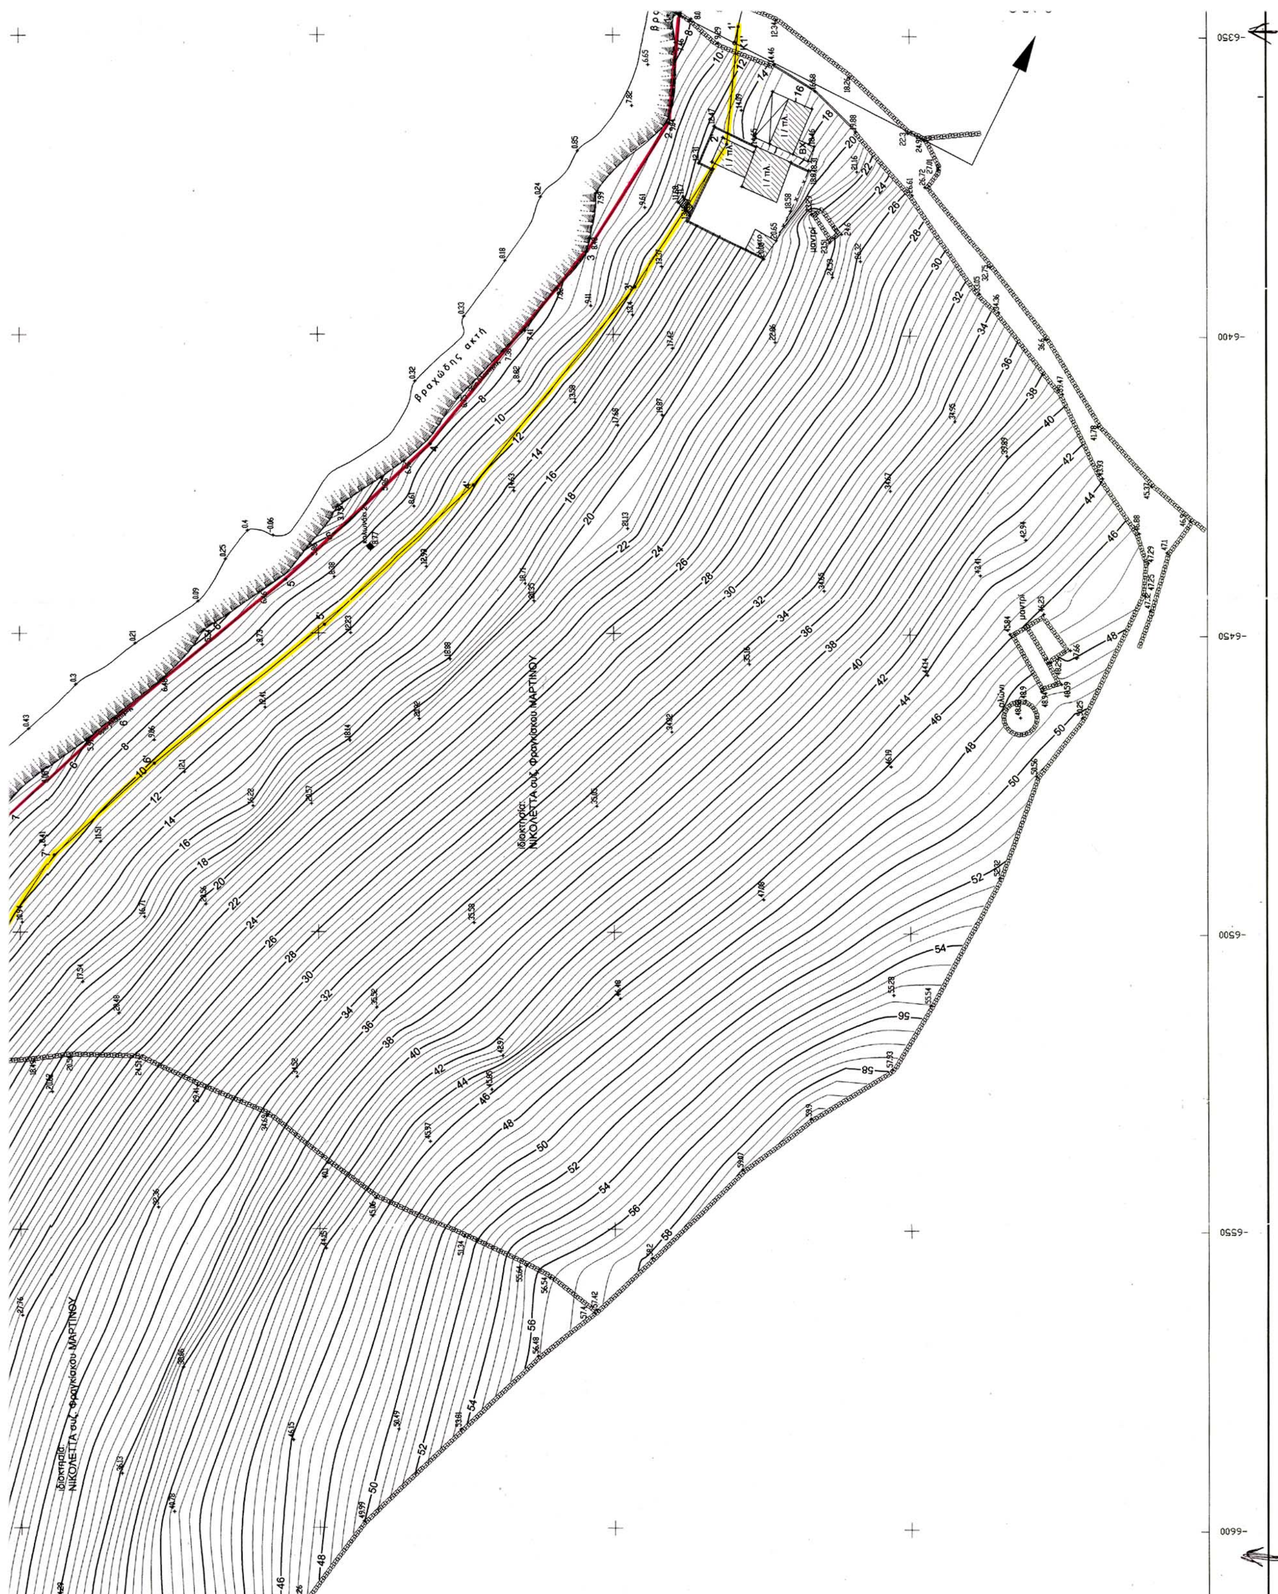
ΕΘΝΙΚΟ ΤΥΠΟΓΡΑΦΕΙΟ
Για τεχνικούς λόγους στο σχεδιάγραμμα έγινε σμίκρυνση κατά ποσοστό 40 %

ΠΙΝΑΚΑΣ ΣΥΝΤΕΤΑΓΜΕΝΩΝ ΣΤΑΣΕΩΝ ΚΑΙ ΟΡΟΣΗΜΩΝ				
Α/Α	Χ	Ψ	Η	ΠΑΡΑΤΗΡΗΣΕΙΣ
Σ1	-6185.255	12455.155	5.957	κολωνάκι Φ100 από οπλισμένο σκυρόδεμα
Κ1	-6315.301	12278.635	7.160	κολωνάκι Φ100 από οπλισμένο σκυρόδεμα
Κ2	-6435.406	12341.185	8.770	κολωνάκι Φ100 από οπλισμένο σκυρόδεμα
Κ3	-6582.026	12451.254	9.820	κολωνάκι Φ100 από οπλισμένο σκυρόδεμα
Κ4	-6772.136	12544.568	17.320	κολωνάκι Φ100 από οπλισμένο σκυρόδεμα

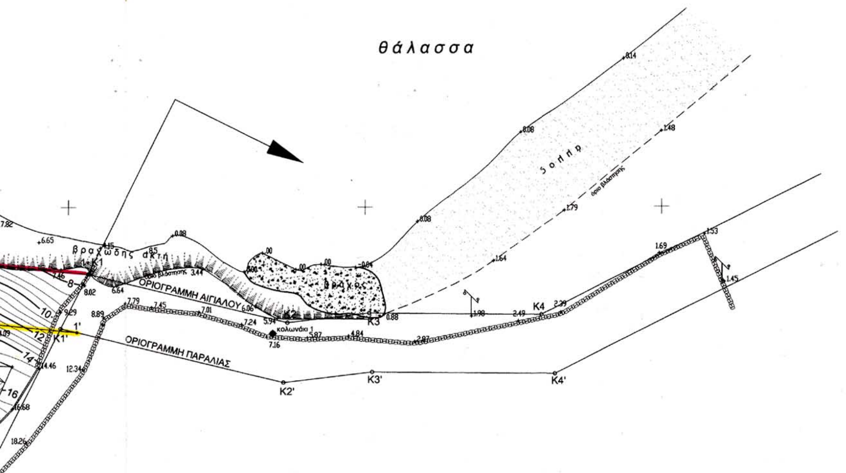
ΥΠΟΜΝΗΜΑ ΕΠΙΤΡΟΠΗΣ



12400
12350
12300
12250
12200
-6600
-6650
-6700
-6750
-6800
-6850
30
32
34
36
38
40
42
44
46
48


βραχώδης ακτή
ιδιοκτησία:
ΝΙΚΟΛΕΤΤΑ συζ. Φραγκίσκου ΜΑΡΤΙΝΟΥ

10	-6561.117	12442.667	10'	-6565.237	12433.526
11	-6603.569	12458.230	11'	-6606.331	12448.592
12	-6615.912	12460.820	12'	-6618.735	12451.195
13	-6631.349	12466.695	13'	-6636.019	12457.773
14	-6652.386	12481.107	14'	-6659.079	12473.571
15	-6667.228	12498.067	15'	-6674.511	12491.204
16	-6683.645	12514.249	16'	-6689.420	12505.900
17	-6708.759	12525.830	17'	-6711.703	12516.176
18	-6733.760	12529.866	18'	-6738.011	12520.423
19	-6756.060	12548.116	19'	-6761.110	12539.327
20	-6771.219	12553.775	20'	-6773.705	12544.029
21	-6790.970	12556.604	21'	-6792.388	12546.705



Οριογραμμές Αιγιαλού - Παραλίας
εγκεκριμένες με την αποφ. Υπ. Οικονομικών
1107499 / 7639 / Β0010 / 14-11-97
ΦΕΚ 1045Δ / 4-12-97

ΥΠΟΜΝΗΜΑ ΕΠΙΤΡΟΠΗΣ

1.- Το παρόν τοπογραφικό διάγραμμα συνοδεύει την από 20-08-2002 έκθεση της επιτροπής καθορισμού των ορίων αιγιαλού.

2.- Κόκκινη γραμμή 1-2-3-........19-20-21 οριογραμμή αιγιαλού
Κίτρινη γραμμή 1'-2'-3'-......19'-20'-21' οριογραμμή παραλίας

3.- Οι κορυφές της οριογραμμής του αιγιαλού εξασφαλίζονται με συντεταγμένες του Κρατικού τριγωνομετρικού δικτύου ως ο συνημμένος πίνακας.

4.- Η οριογραμμή της παραλίας χαράσσεται σε σταθερή απόσταση 10.00 μέτρων από την οριογραμμή του αιγιαλού.

Η ΕΠΙΤΡΟΠΗ

Ο ΠΡΟΕΔΡΟΣ
Στέλιος Σελενιάς
Εφοριακός με Α' β.

ΤΑ ΜΕΛΗ
1. Θεόδωρος Κιουπίδης Τεχνολόγοι τοπογράφοι μηχανικοί
2. Γεώργιος Φόρας Λιμενάρχης τέως

ΚΤΗΜΑΤΙΚΗ ΥΠΗΡΕΣΙΑ
ΥΠΟΥΡΓΕΙΟΥ ΟΙΚΟΝΟΜΙΚΩΝ

ΤΟΠΟΓΡΑΦΙΚΟ ΔΙΑΓΡΑΜΜΑ
ΚΑΘΟΡΙΣΜΟΥ
ΟΡΙΩΝ ΑΙΓΙΑΛΟΥ ΚΑΙ ΠΑΡΑΛΙΑΣ

ΘΕΣΗ : "ΦΛΑΜΠΟΥΡΙΑ" Νήσος ΚΥΘΝΟΣ

ΑΡΜΟΔΙΑ ΚΤΗΜΑΤΙΚΗ ΥΠΗΡΕΣΙΑ : ΚΥΚΛΑΔΩΝ

ΝΟΜΑΡΧΙΑ : ΚΥΚΛΑΔΩΝ

ΕΝΔΙΑΦΕΡΟΜΕΝΟΙ : ΝΙΚΟΛΕΤΤΑ συζ. Φραγκίσκου ΜΑΡΤΙΝΟΥ

ΤΡΙΓΩΝΟΜΕΤΡΙΚΗ ΕΞΑΡΤΗΣΗ : Κρατικό Δίκτυο ΓΥΣ
ΠΡΟΒΟΛΗ ΗΑΤΤ Φ.Χ. 1 : 50.000 Νήσος ΚΥΘΝΟΣ
Κέντρο Φ.Χ. 1 : 100.000 ΚΥΘΝΟΣ -ΣΕΡΙΦΟΣ Φ ο= 37 ° 15' Λο= 0 ° 45'
ΥΨΟΜΕΤΡΙΚΗ ΑΦΕΤΗΡΙΑ: Μέση στάθμη θάλασσας την 25-06-2002
Ισοδιάσταση ισοϋψών: 0,5 μέτρα

ΚΛΙΜΑΚΑ : **1 : 500**

ΑΡΙΘΜΟΣ ΠΙΝΑΚΙΔΑΣ : **1**

ΙΟΥΝΙΟΣ 2002

ΕΛΕΓΧΘΗΚΕ	ΘΕΩΡΗΘΗΚΕ	Ο ΣΥΝΤΑΞΑΣ
20-8-02 Θεόδωρος Κιουπίδης Τεχνολόγοι τοπογράφοι	20-8-02 Βικτωρία Λευτοπέση τοπογράφοι μηχανικοί	ΓΕΩΡΓΙΟΣ ΣΤ. ΓΟΝΙΔΗΣ ΔΙΠΛΩΜ. ΠΟΛΙΤΙΚΟΣ ΜΗΧΑΝΙΚΟΣ ΑΡΙΣΤΟΤΕΛΕΙΟΥ ΠΑΝΕΠΙΣΤΗΜΙΟΥ ΘΕΣ/ΝΙΚΗΣ ΜΕΛΟΣ Τ.Ε.Ε. ΑΡΙΘΜΟΣ ΜΗΤΡΩΟΥ 55695 ΕΛ. ΒΕΝΙΖΕΛΟΥ 133 - ΚΑΛΛΙΘΕΑ ΤΗΛ. 9561059 - 9588323